
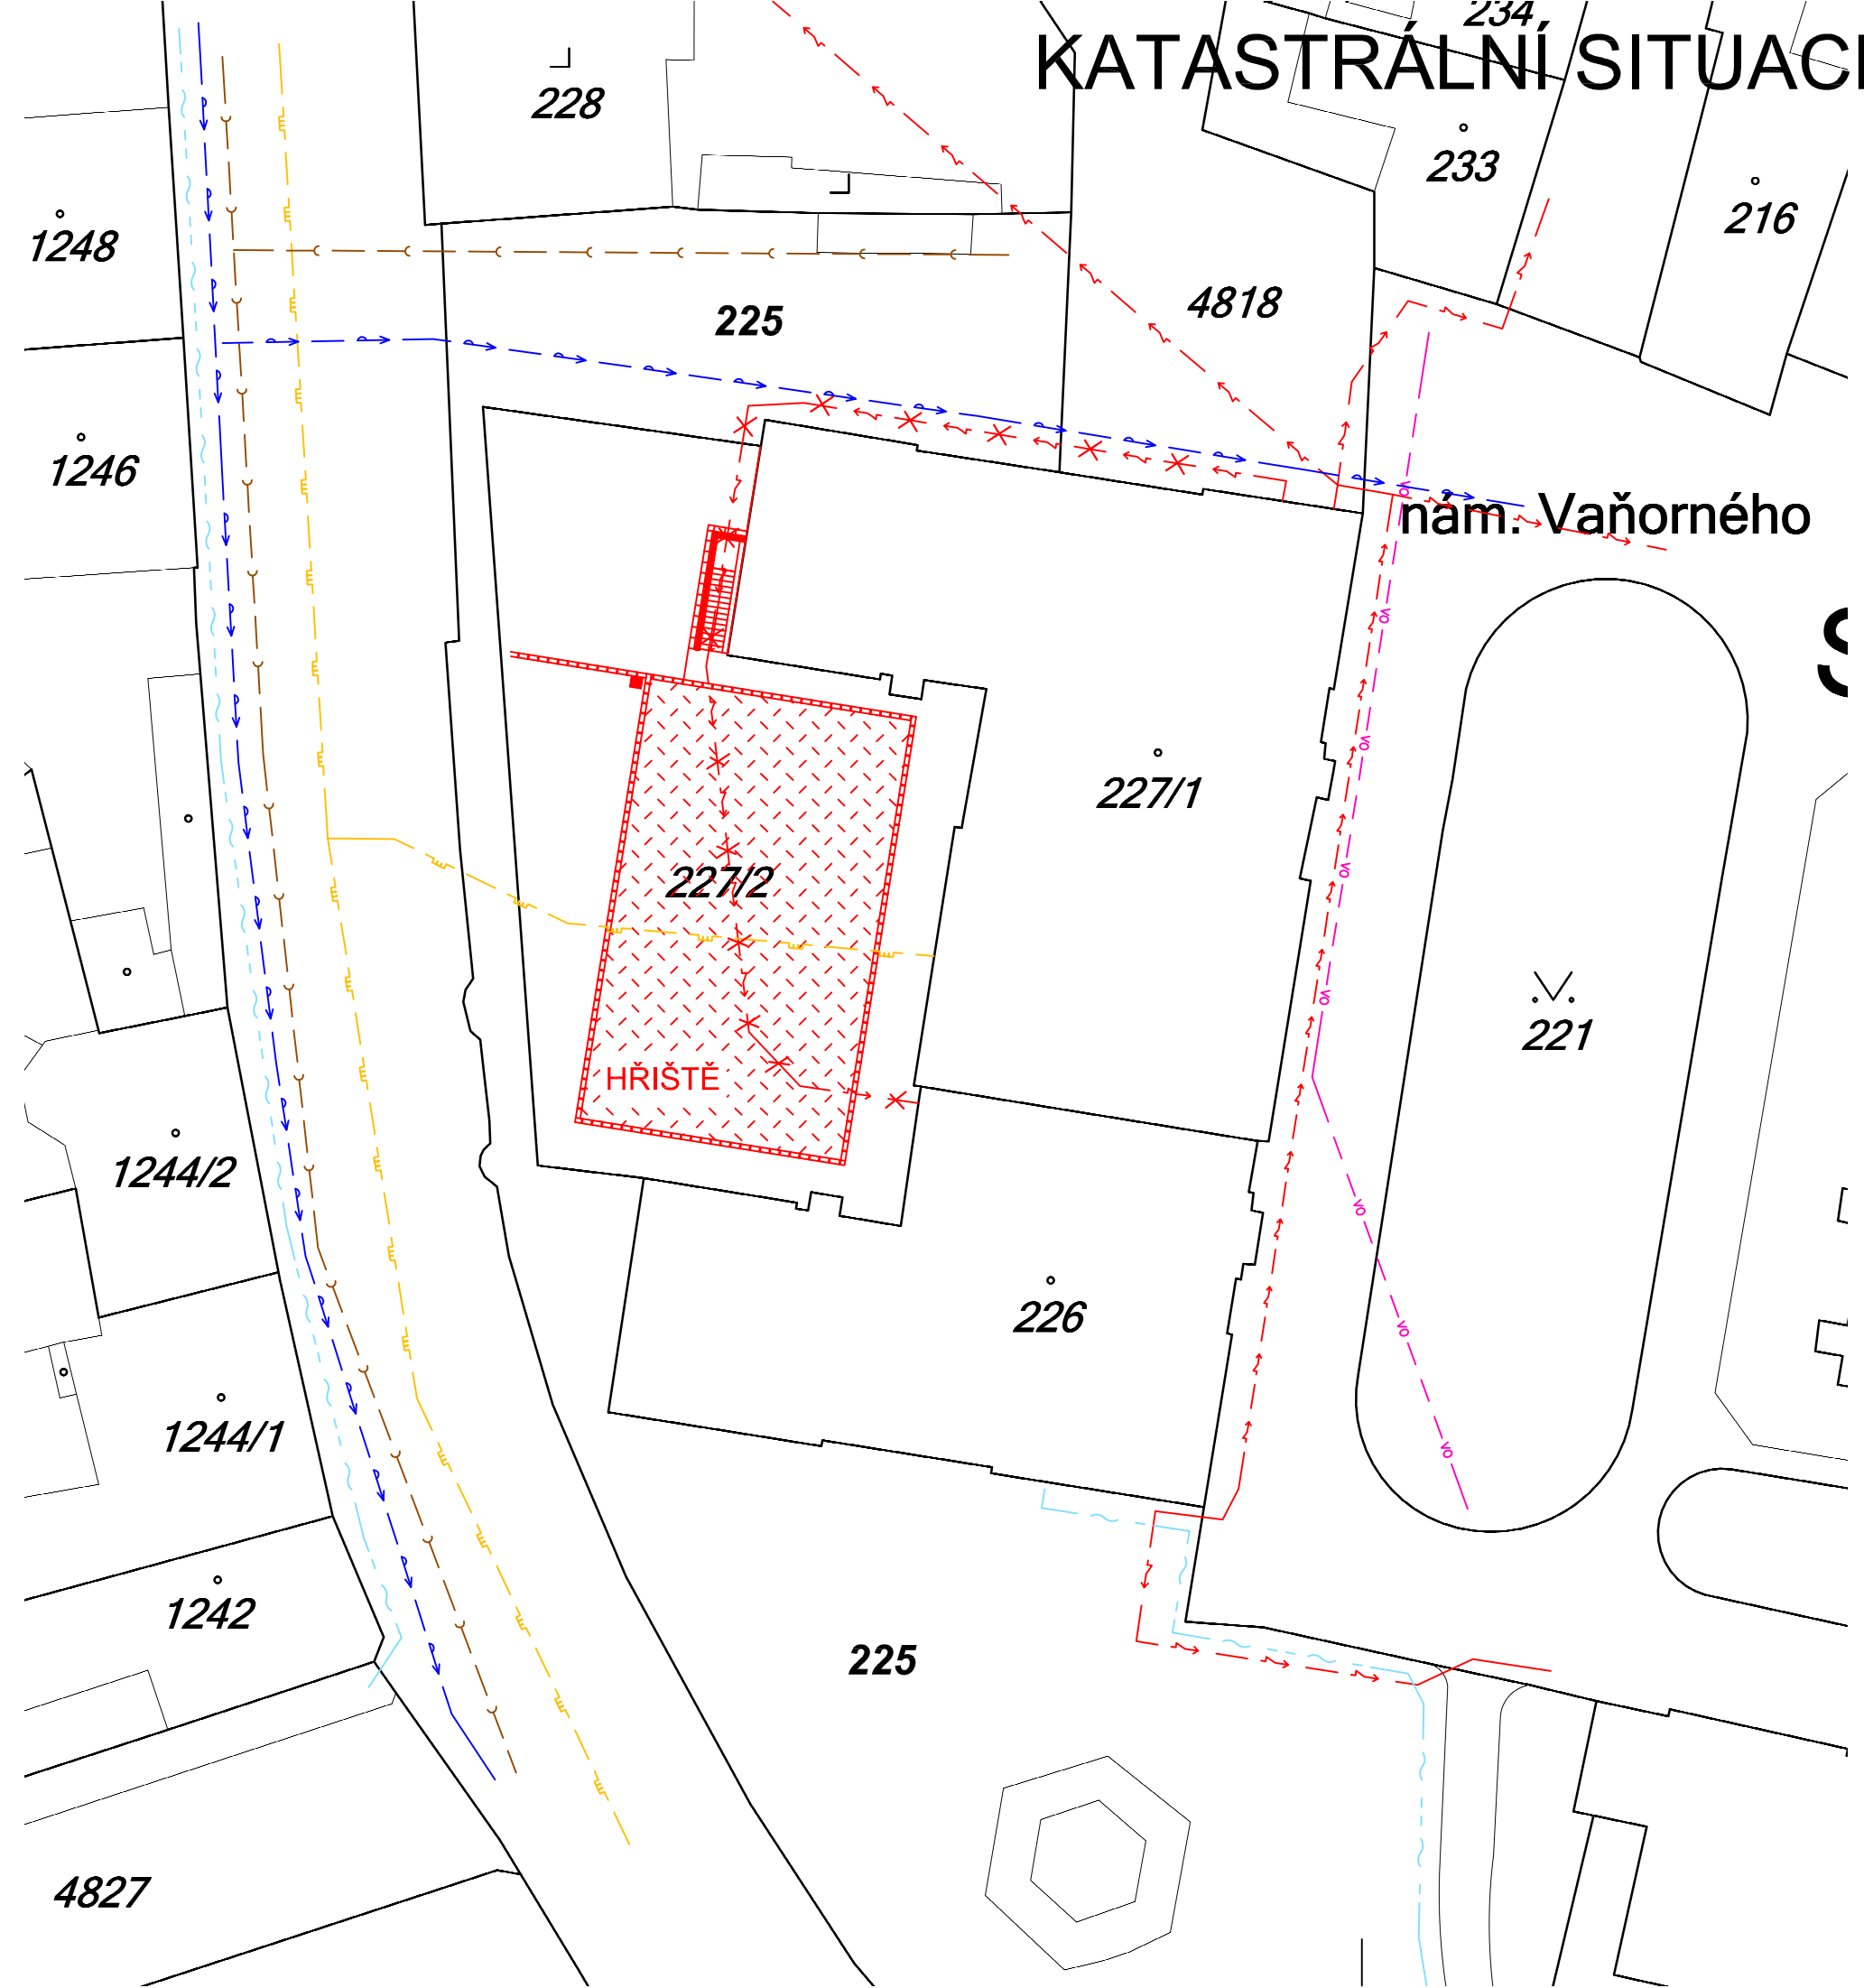


KATASTRÁLNÍ SITUACE STAVBY - STÁV. STAV

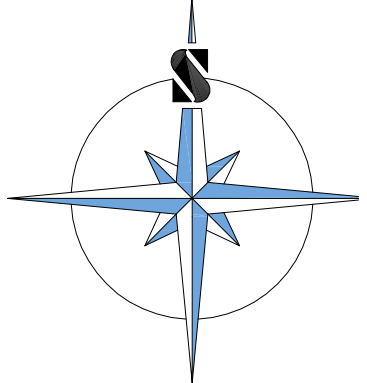

LEGENDA :

- KANALIZACE
- VODOVOD
- VEDENÍ NN PODZEMNÍ
- ODPOJENÉ VEDENÍ NN PODZEMNÍ
- O2
- PLYN STL
- VENKOVNÍ OSVĚTLENÍ

Vypracoval : M.HORÁK	Zodp.projektant : ING.TEPLÝ	Hlavní projektant : ING.TEPLÝ	spol. s r.o. Vladislavova 29/1 566 01 Vysoké Mýto Tel: 465424472, 465424170 Fax: 465424171 bkn@bkn.cz www.bkn.cz
Země: ČR	Obec : VYSOKÉ MÝTO	Investor: GYMNÁZIUM VYSOKÉ MÝTO	
Akce : REKONSTRUKCE HRISTĚ S UMĚLÝM POVRCHEM V AREÁLU GYMNÁZIA VYSOKÉ MÝTO - ČÁST "B" WORKOUTOVÁ PLOCHA			
Objekt :	Obsah :	KATASTRÁLNÍ SIT. STAVBY - STÁV. STAV	
		Stupeň : OHL. STAVBY	
		Datum : 06/2016	
		Zak.číslo : 5140/16	
		Měřítko : 1:375	Příloha : C.1.