




SITUACE - NOVÝ STAV

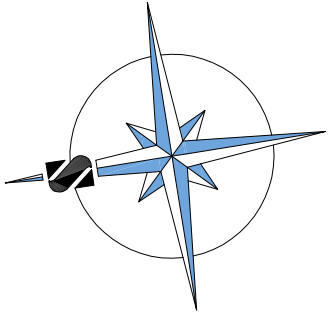

LEGENDA NOVÝ STAV :

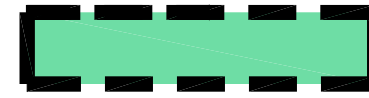

WORKOUTOVÁ PLOCHA 6,7 x 9,0 m
(PRYŽOVÁ DLAŽBA - BARVA TMAVĚ ZELENÁ) (60,3 m²)

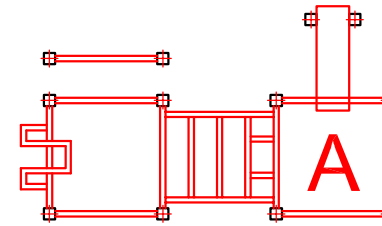

WORKOUTOVÝ PRVEK "A"




WORKOUTOVÝ PRVEK "B"



WORKOUTOVÝ PRVEK "C"



PLOCHA ZELEŇ

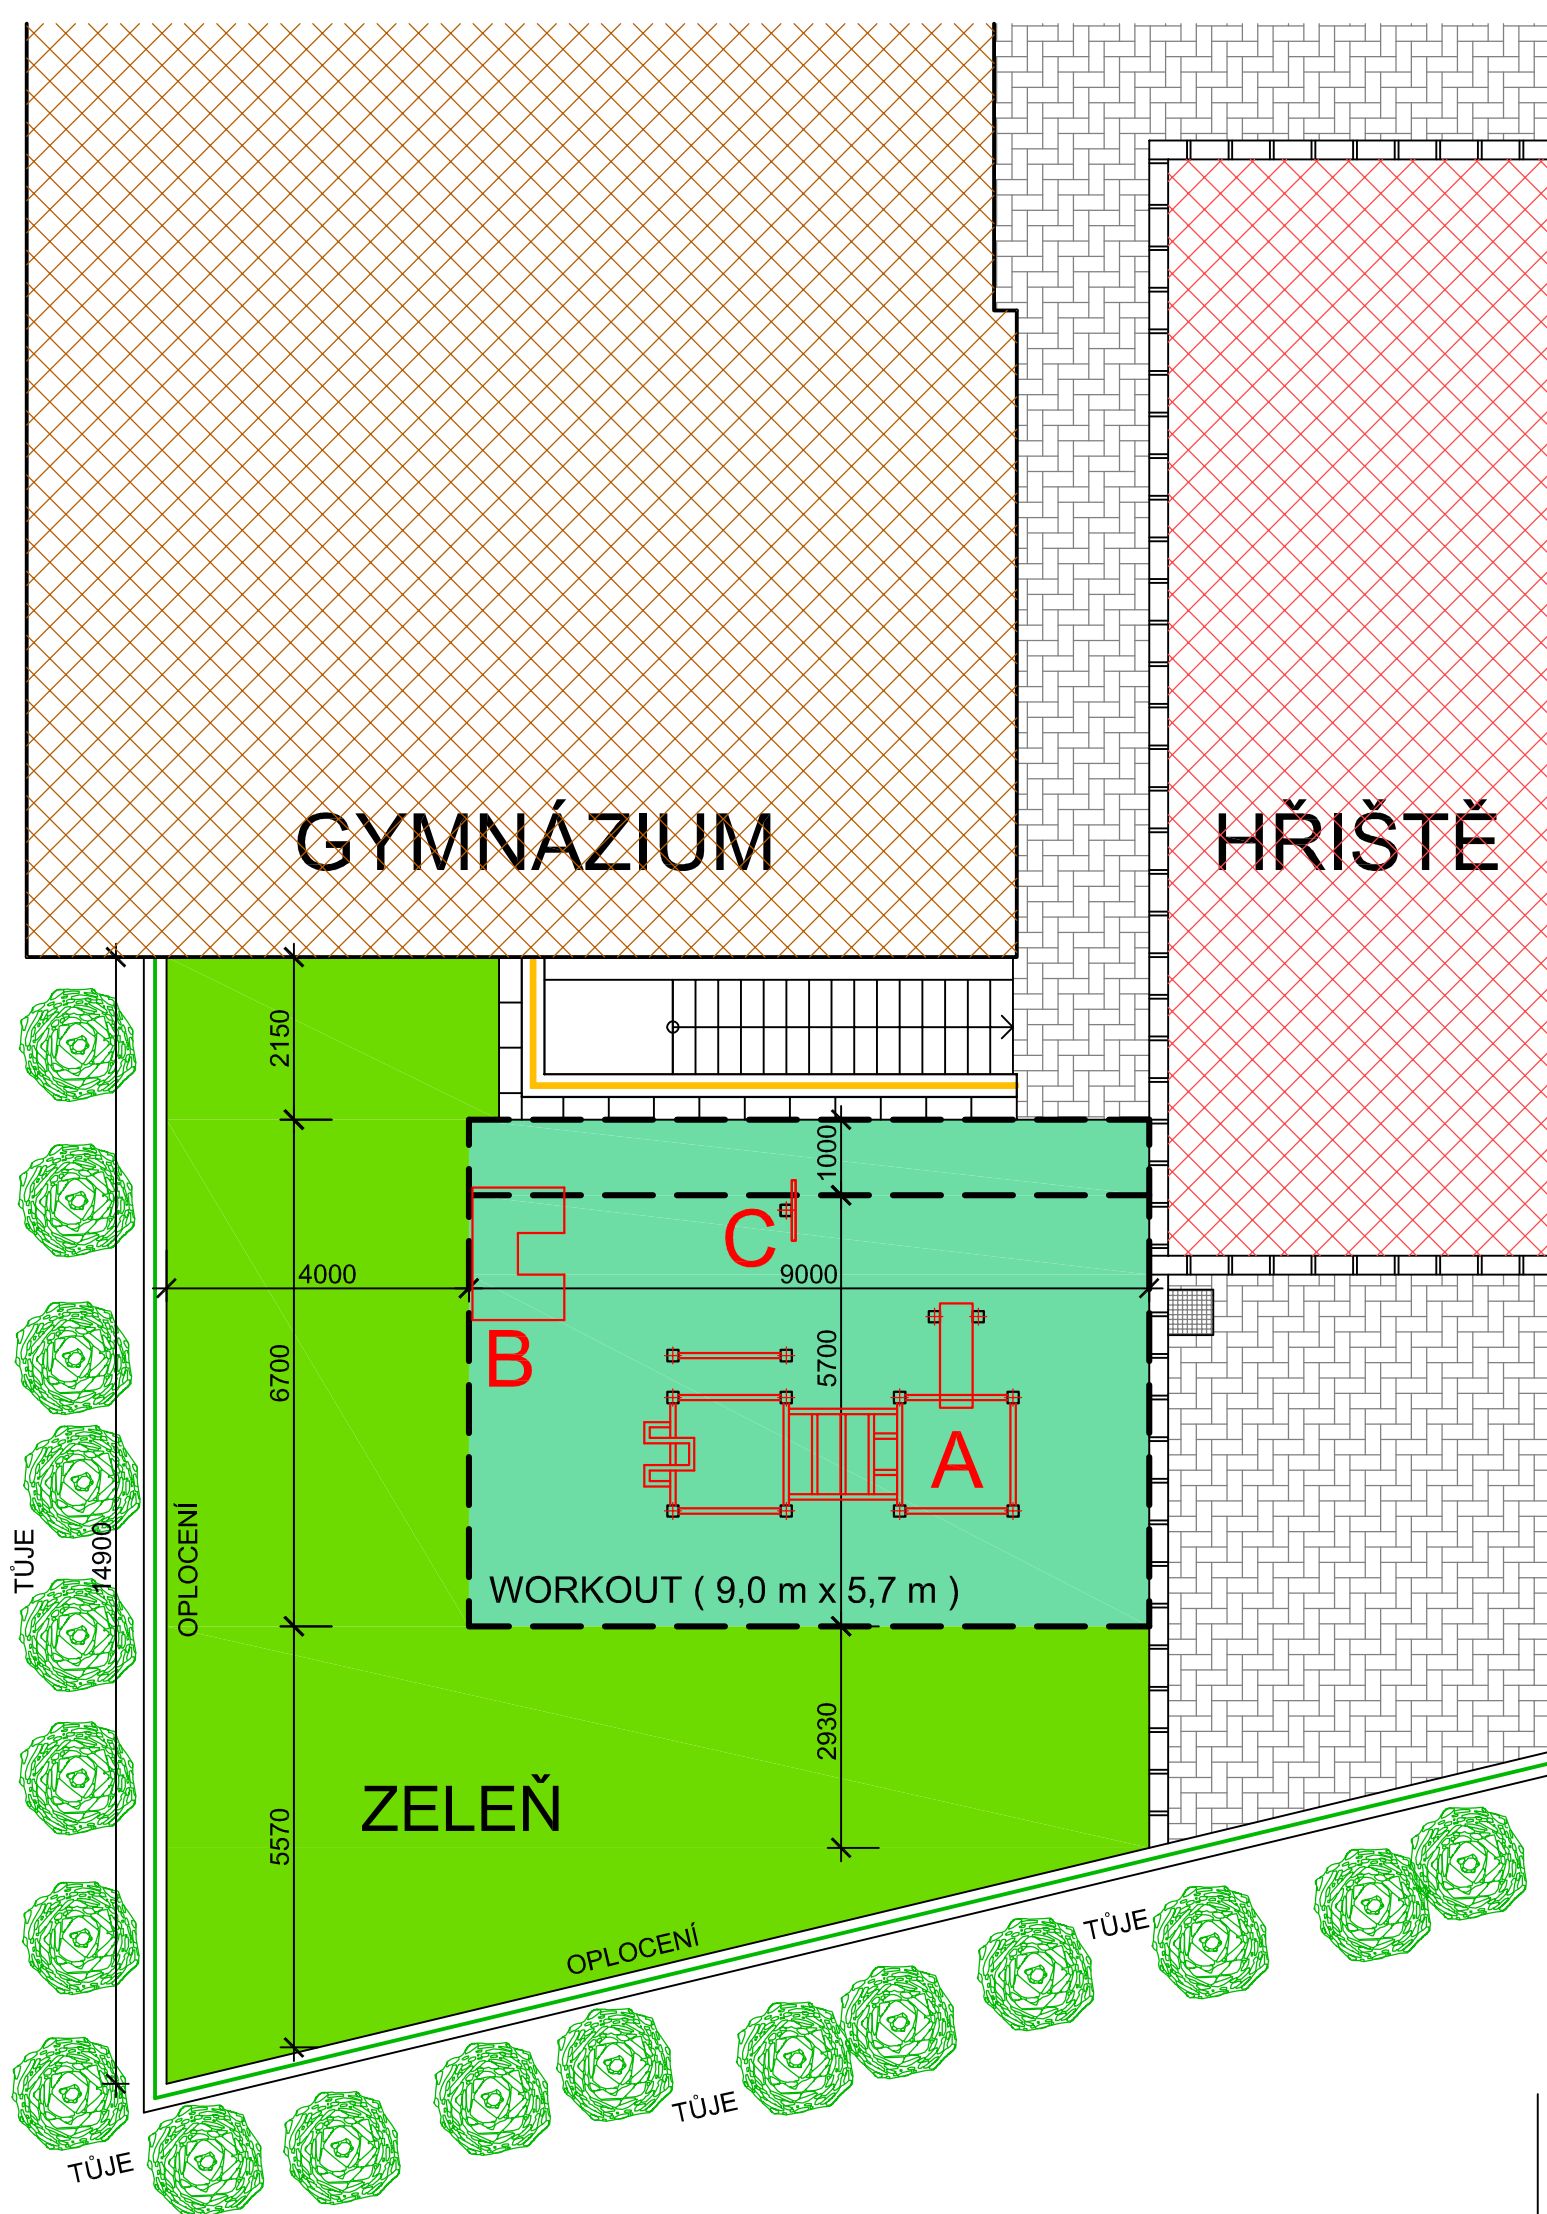

Vypracoval : M.HORÁK 	Zodp.projektant : ING.TEPLÝ 	Hlavní projektant : ING.TEPLÝ 	spol. s r.o. Vladislavova 29/1 566 01 Vysoké Mýto Tel: 465424472, 465424170 Fax: 465424171 bkn@bkn.cz www.bkn.cz
Země: ČR	Obec : VYSOKÉ MÝTO		
Investor: GYMNÁZIUM VYSOKÉ MÝTO			
Akce : REKONSTRUKCE HŘIŠTĚ S UMĚLÝM POVRCHEM V AREÁLU GYMNÁZIA VYSOKÉ MÝTO - ČÁST "B" WORKOUTOVÁ PLOCHA			
Objekt :	Stupeň : OHL. STAVBY		
Obsah :	Datum : 06/2016		
SITUACE - NOVÝ STAV	Zak.číslo : 5140/16		
	Měřítko : 1:100	Příloha : C.4	