

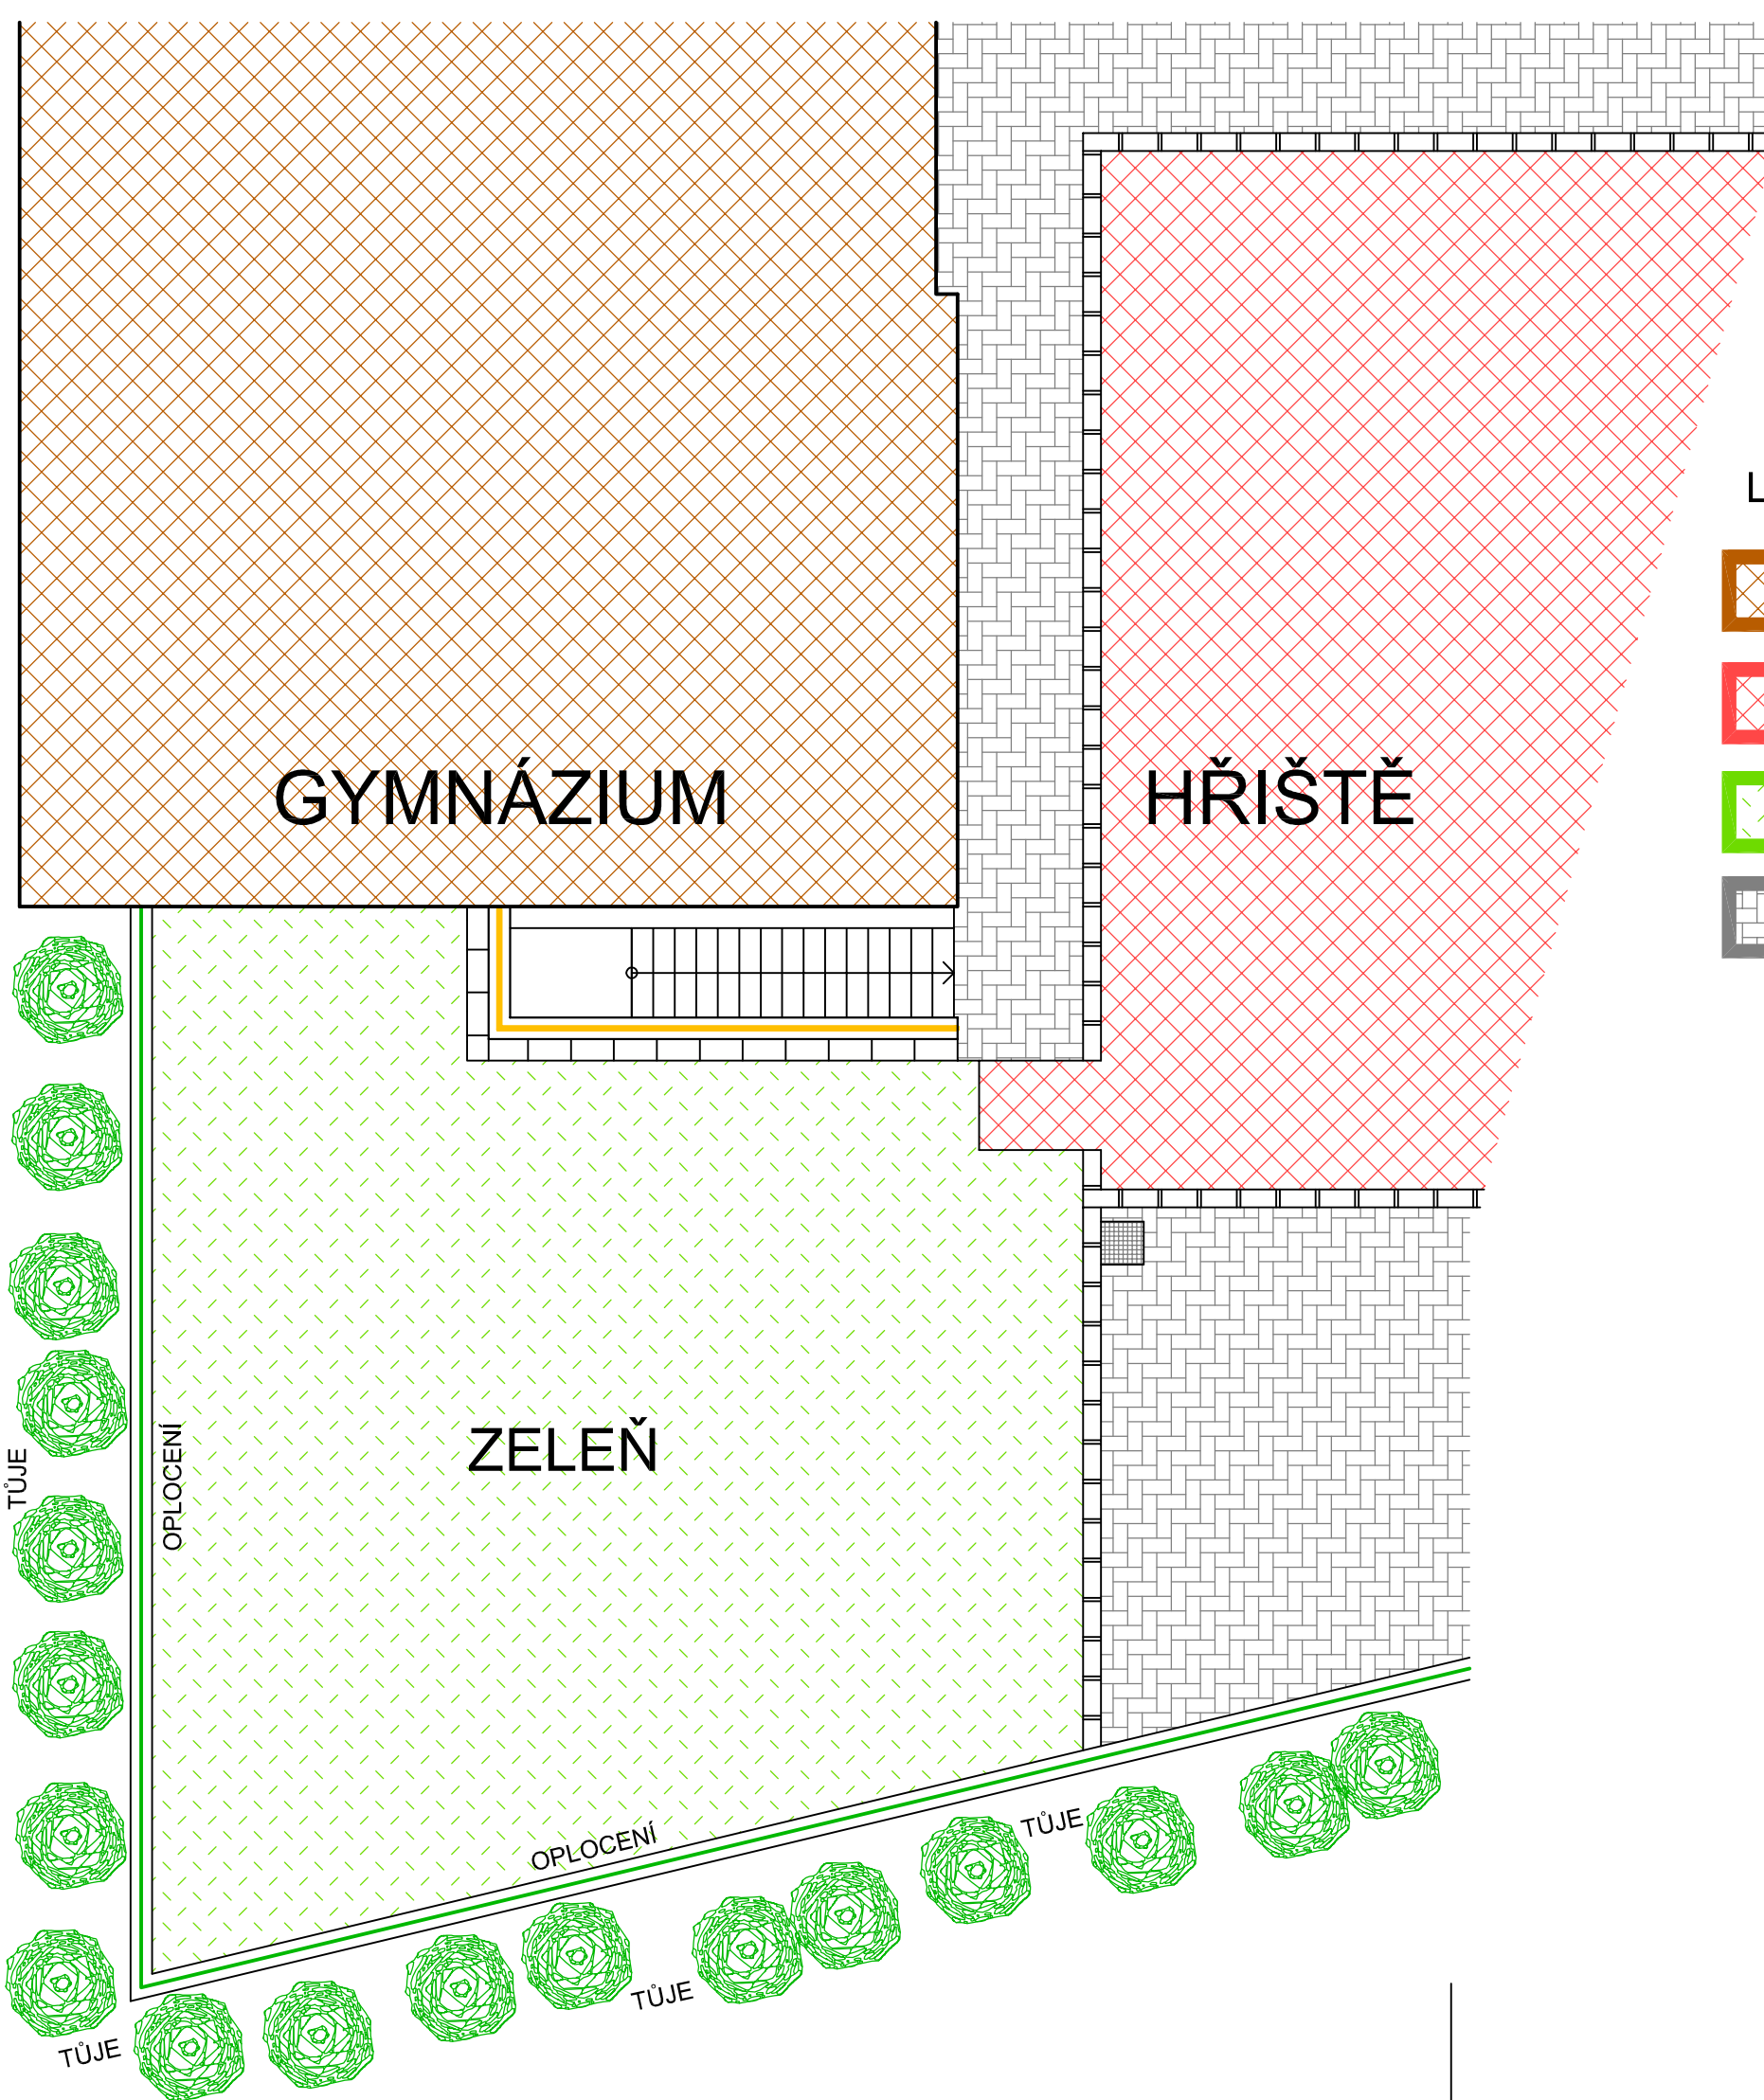


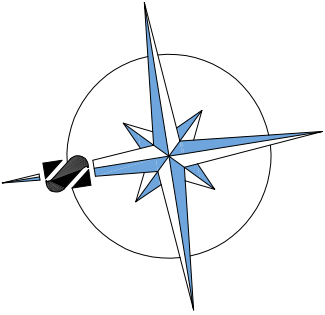


SITUACE - STÁV. STAV

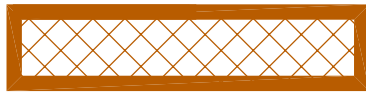

LEGENDA NOVÝ STAV :

-  BUDOVA GYMNÁZIA
-  HŘIŠTĚ
-  PLOCHA ZELEŇ
-  BETONOVÁ DLAŽBA

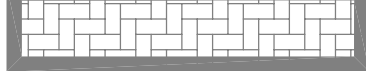Vypracoval :	Zodp.projektant :	Hlavní projektant :
M.HORÁK	ING.TEPLÝ	ING.TEPLÝ
Země: ČR	Obec : VYSOKÉ MÝTO	
Investor: GYMNÁZIUM VYSOKÉ MÝTO		
Akce : REKONSTRUKCE HŘIŠTĚ S UMĚLÝM POVRCHEM V AREÁLU GYMNÁZIA VYSOKÉ MÝTO - ČÁST "B" WORKOUTOVÁ PLOCHA		
Objekt :		
Obsah : SITUACE - STÁV. STAV		

BKN spol. s r.o.
 Vladislavova 29/1
 566 01 Vysoké Mýto
 Tel: 465424472, 465424170
 Fax: 465424171
 bkn@bkn.cz www.bkn.cz

Stupeň :	OHL. STAVBY
Datum :	06/2016
Zak.číslo :	5140/16
Měřítko :	Příloha :
1:100	C.3