Sociální zařízení dívek 3.NP.

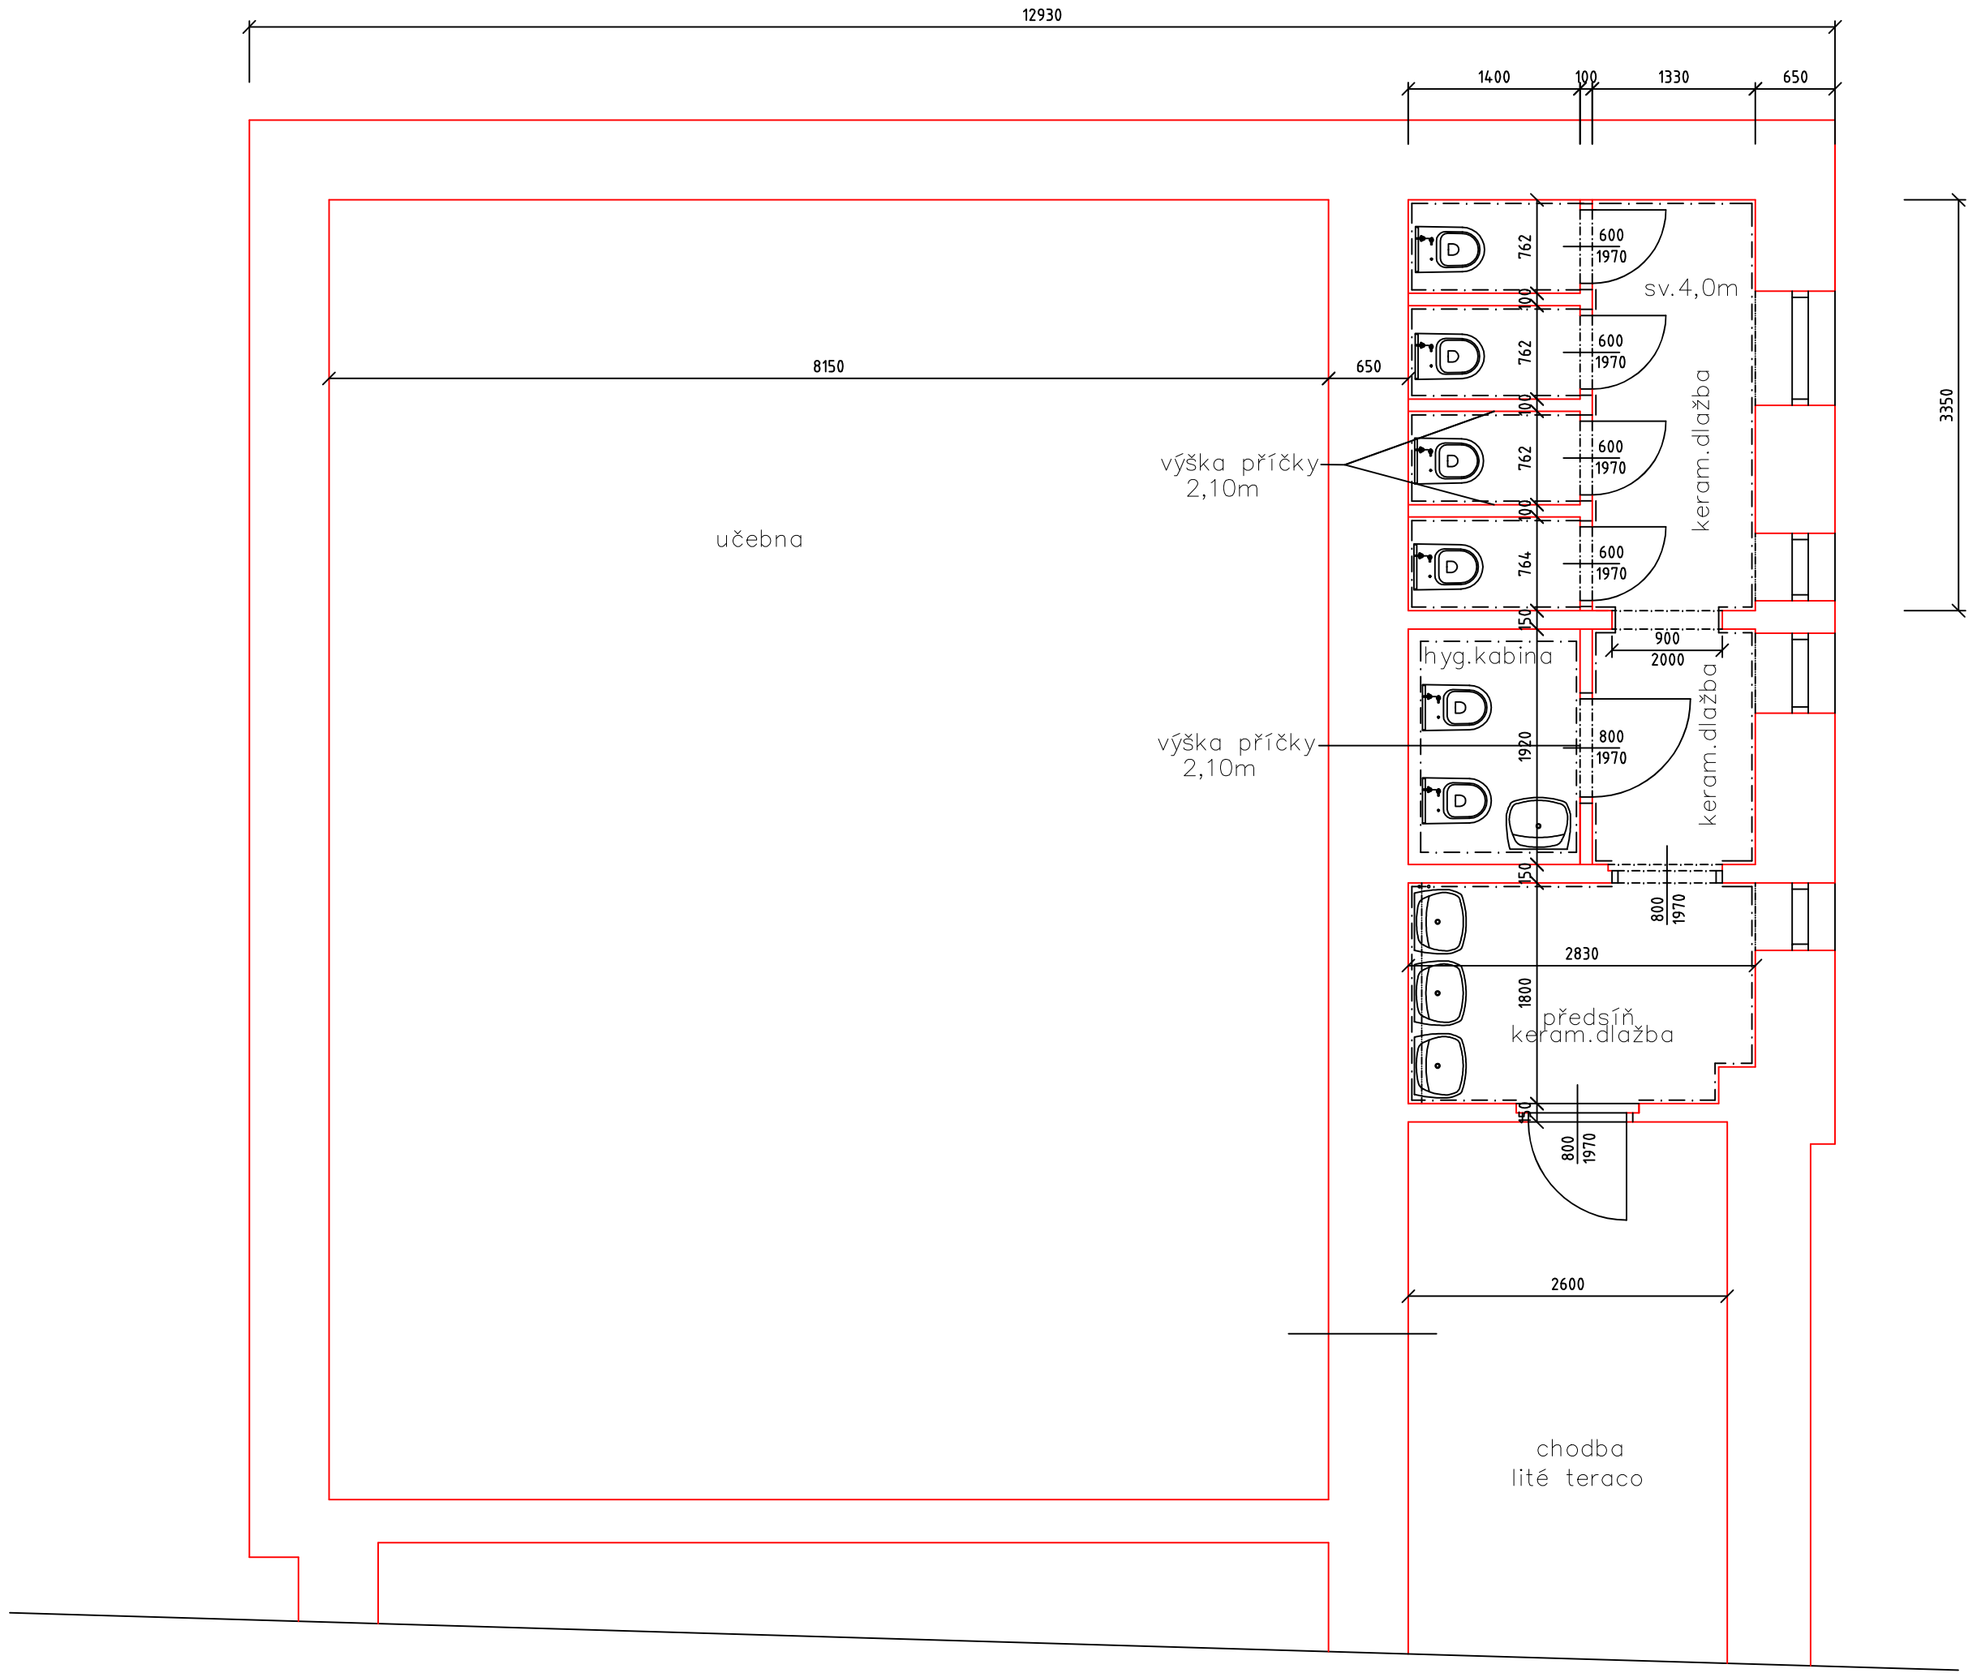

Legenda materiálů:

stávající cihelné zdivo na vápennou maltu

obklad stěn keramický výšky 1700mm

Vypracoval :	Zodp.projektant :	Hlavní projektant :
KONÁRKOVÁ	ING.FIŠER	ING.TEPLÝ
Země : ČR	Obec : Vysoké Mýto	
Investor : Gymnázium Vysoké Mýto		
Akce : **Oprava sociálního zařízení na Gymnáziu Vysoké Mýto**		
Objekt :		
Obsah : **Architektonicko stavební řešení PŮDORYS soc. zařízení dívek stávající stav**		

BKN spol. s r.o.
Vladislavova 29/I
566 01 Vysoké Mýto
Tel: 465424472, 465424170
Fax: 465424171
bkn@bkn.cz www.bkn.cz

Stupeň :	DS
Datum :	04/2021
Zak.číslo :	6127/21
Měřítko : 1:50	Příloha : D.1.