


Sociální zařízení dívek 3.NP.

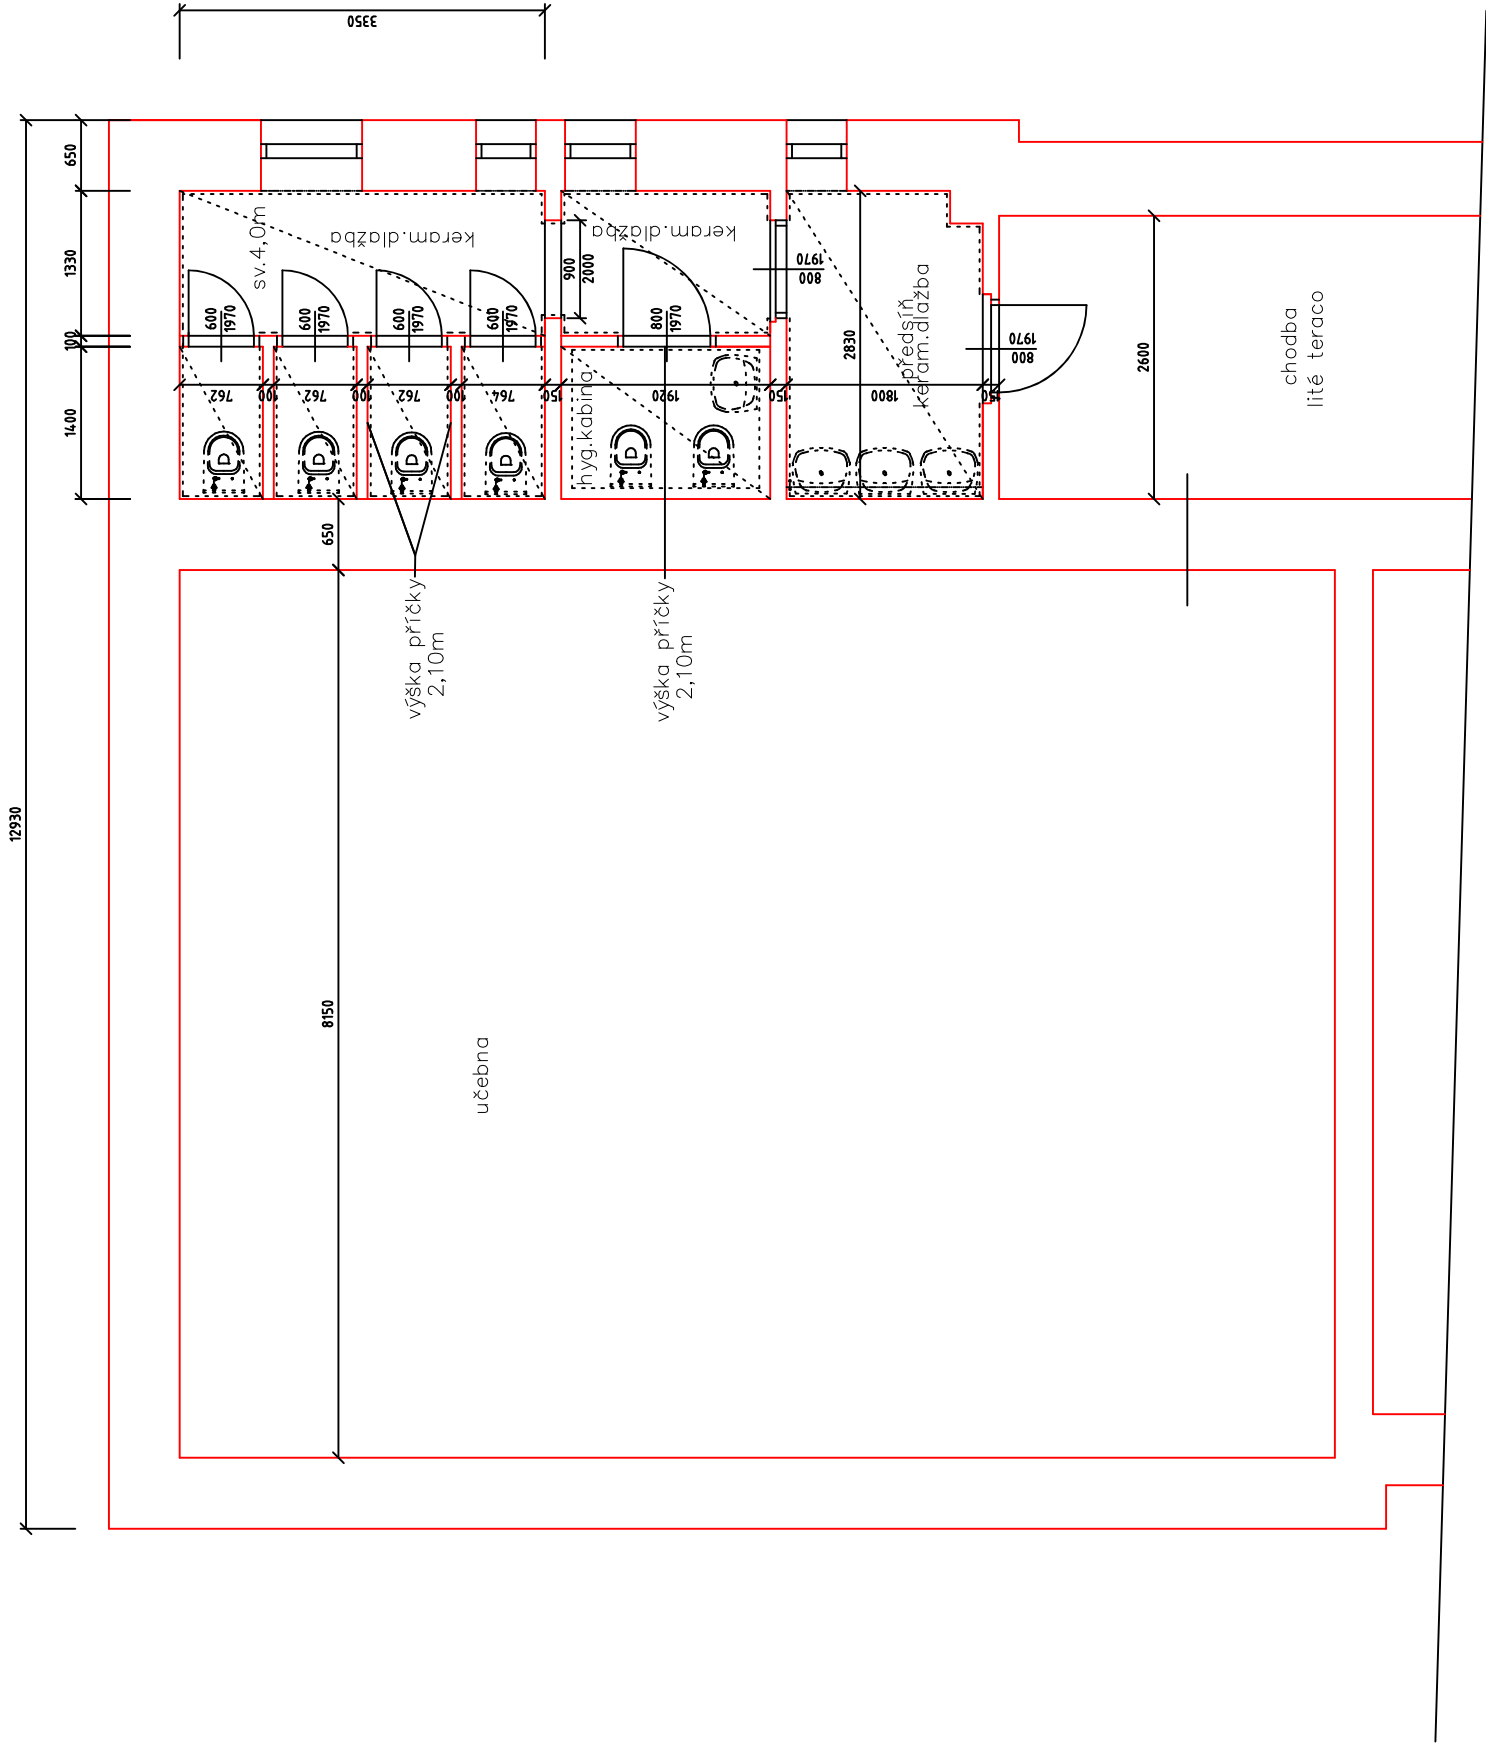

Legenda materiálů:

- stávající obvod.cihelné zdivo na vápennou maltu
- z vnější strany zateplené fasádním polystyrenem
- nebudou prováděny stav.zásahy
- vnitřní dveře i zárubně zachovat
- bourání— osekání obkladů stěn,
- odstranění povrchu podlahy tl.cca20mm
- demontáž umývadel a toalet

Vypracoval :	Zodp.projektant :	Hlavní projektant :
KONÁRKOVÁ	ING.FIŠER	ING.TEPLÝ
Země :	ČR	Obeč : Vysoké Mýto
Investor :	Gymnázium Vysoké Mýto	
Akce :	Oprava sociálního zařízení na Gymnázium Vysoké Mýto	
Objekt :		
Obsah :	Architektonicko stavební řešení PŮDORYS soc. zařízení dívek- bourání	

BKN spol. s r.o.
Vladislavova 29/1
566 01 Vysoké Mýto
Tel: 465424472, 465424170
Fax: 465424171
bkn@bkn.cz www.bkn.cz

Stupeň :	DS
Datum :	04/2021
Zak.číslo :	6127/21
Měřítko :	1:50
Příloha :	D.2.